
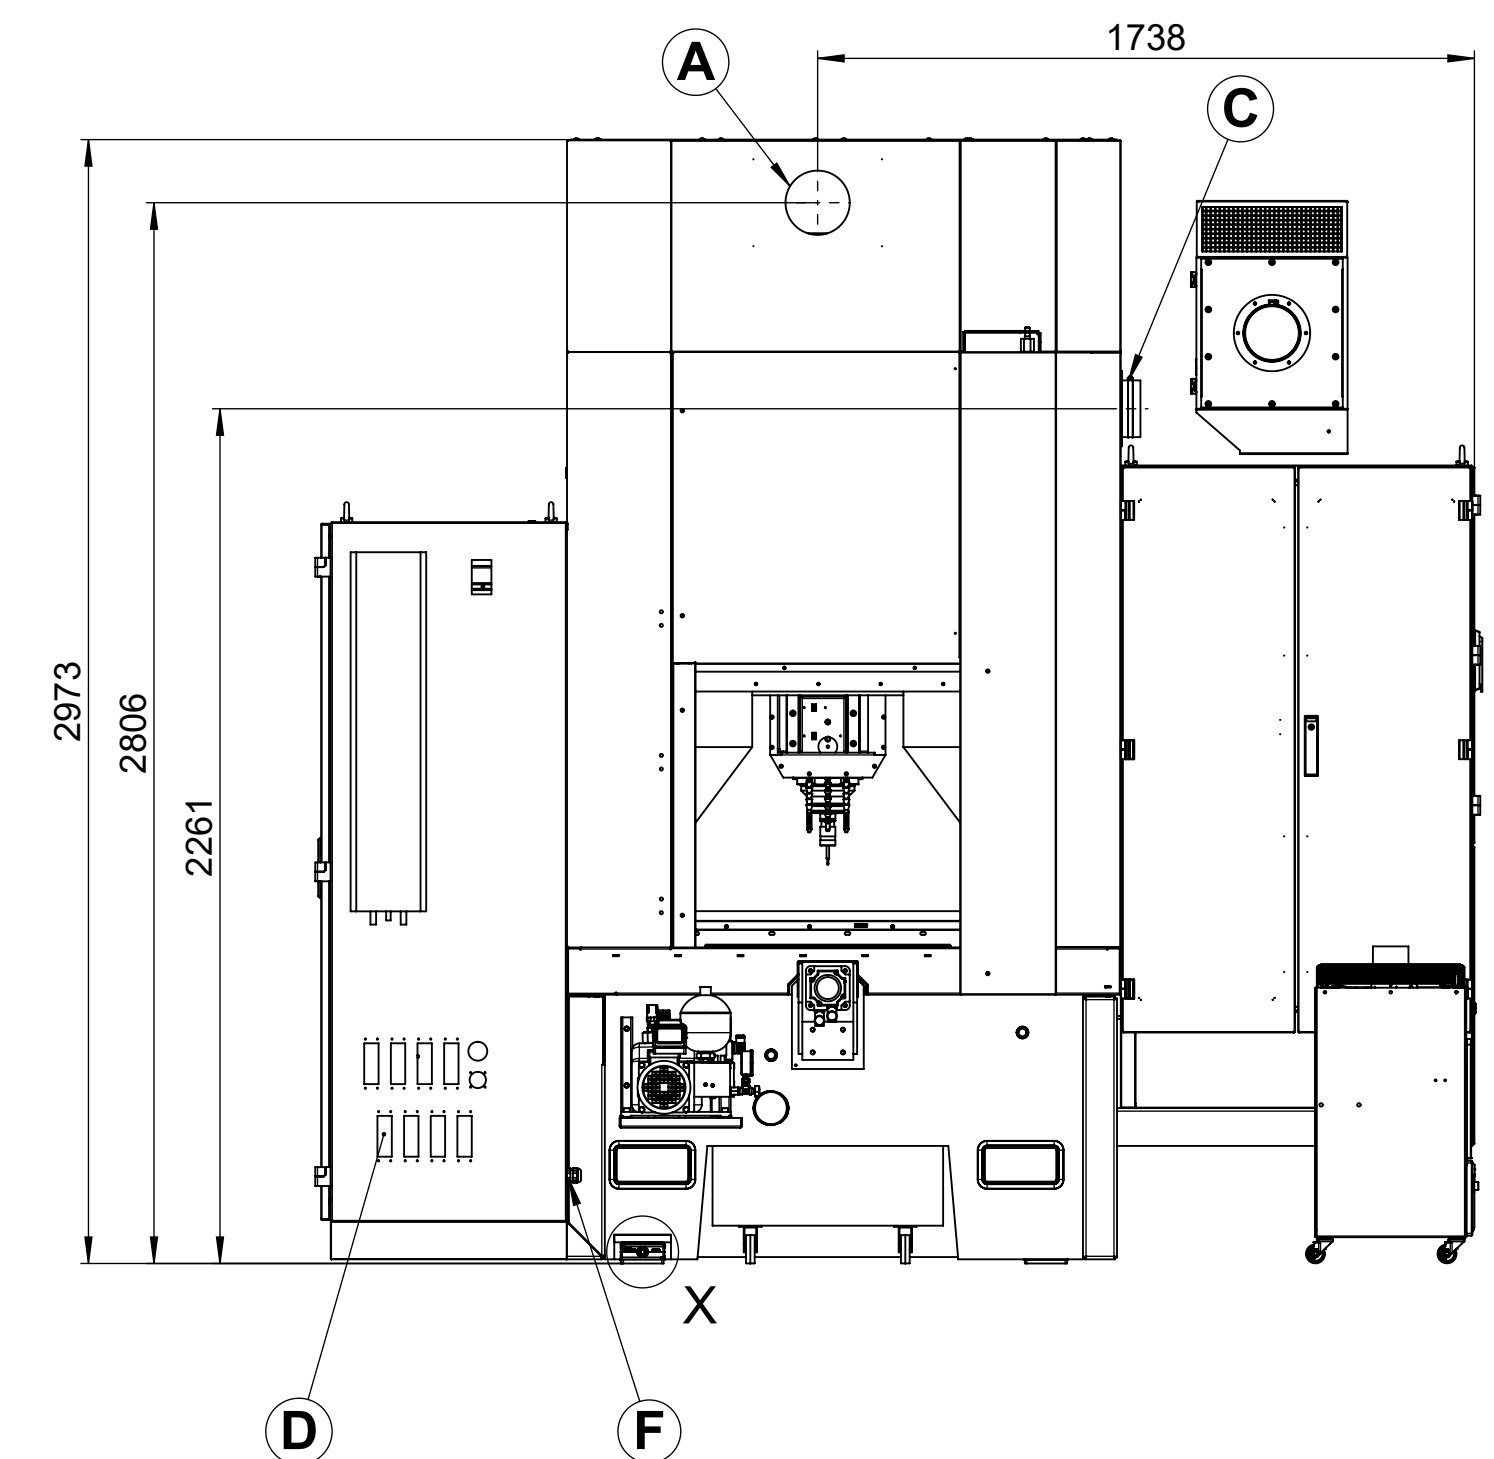
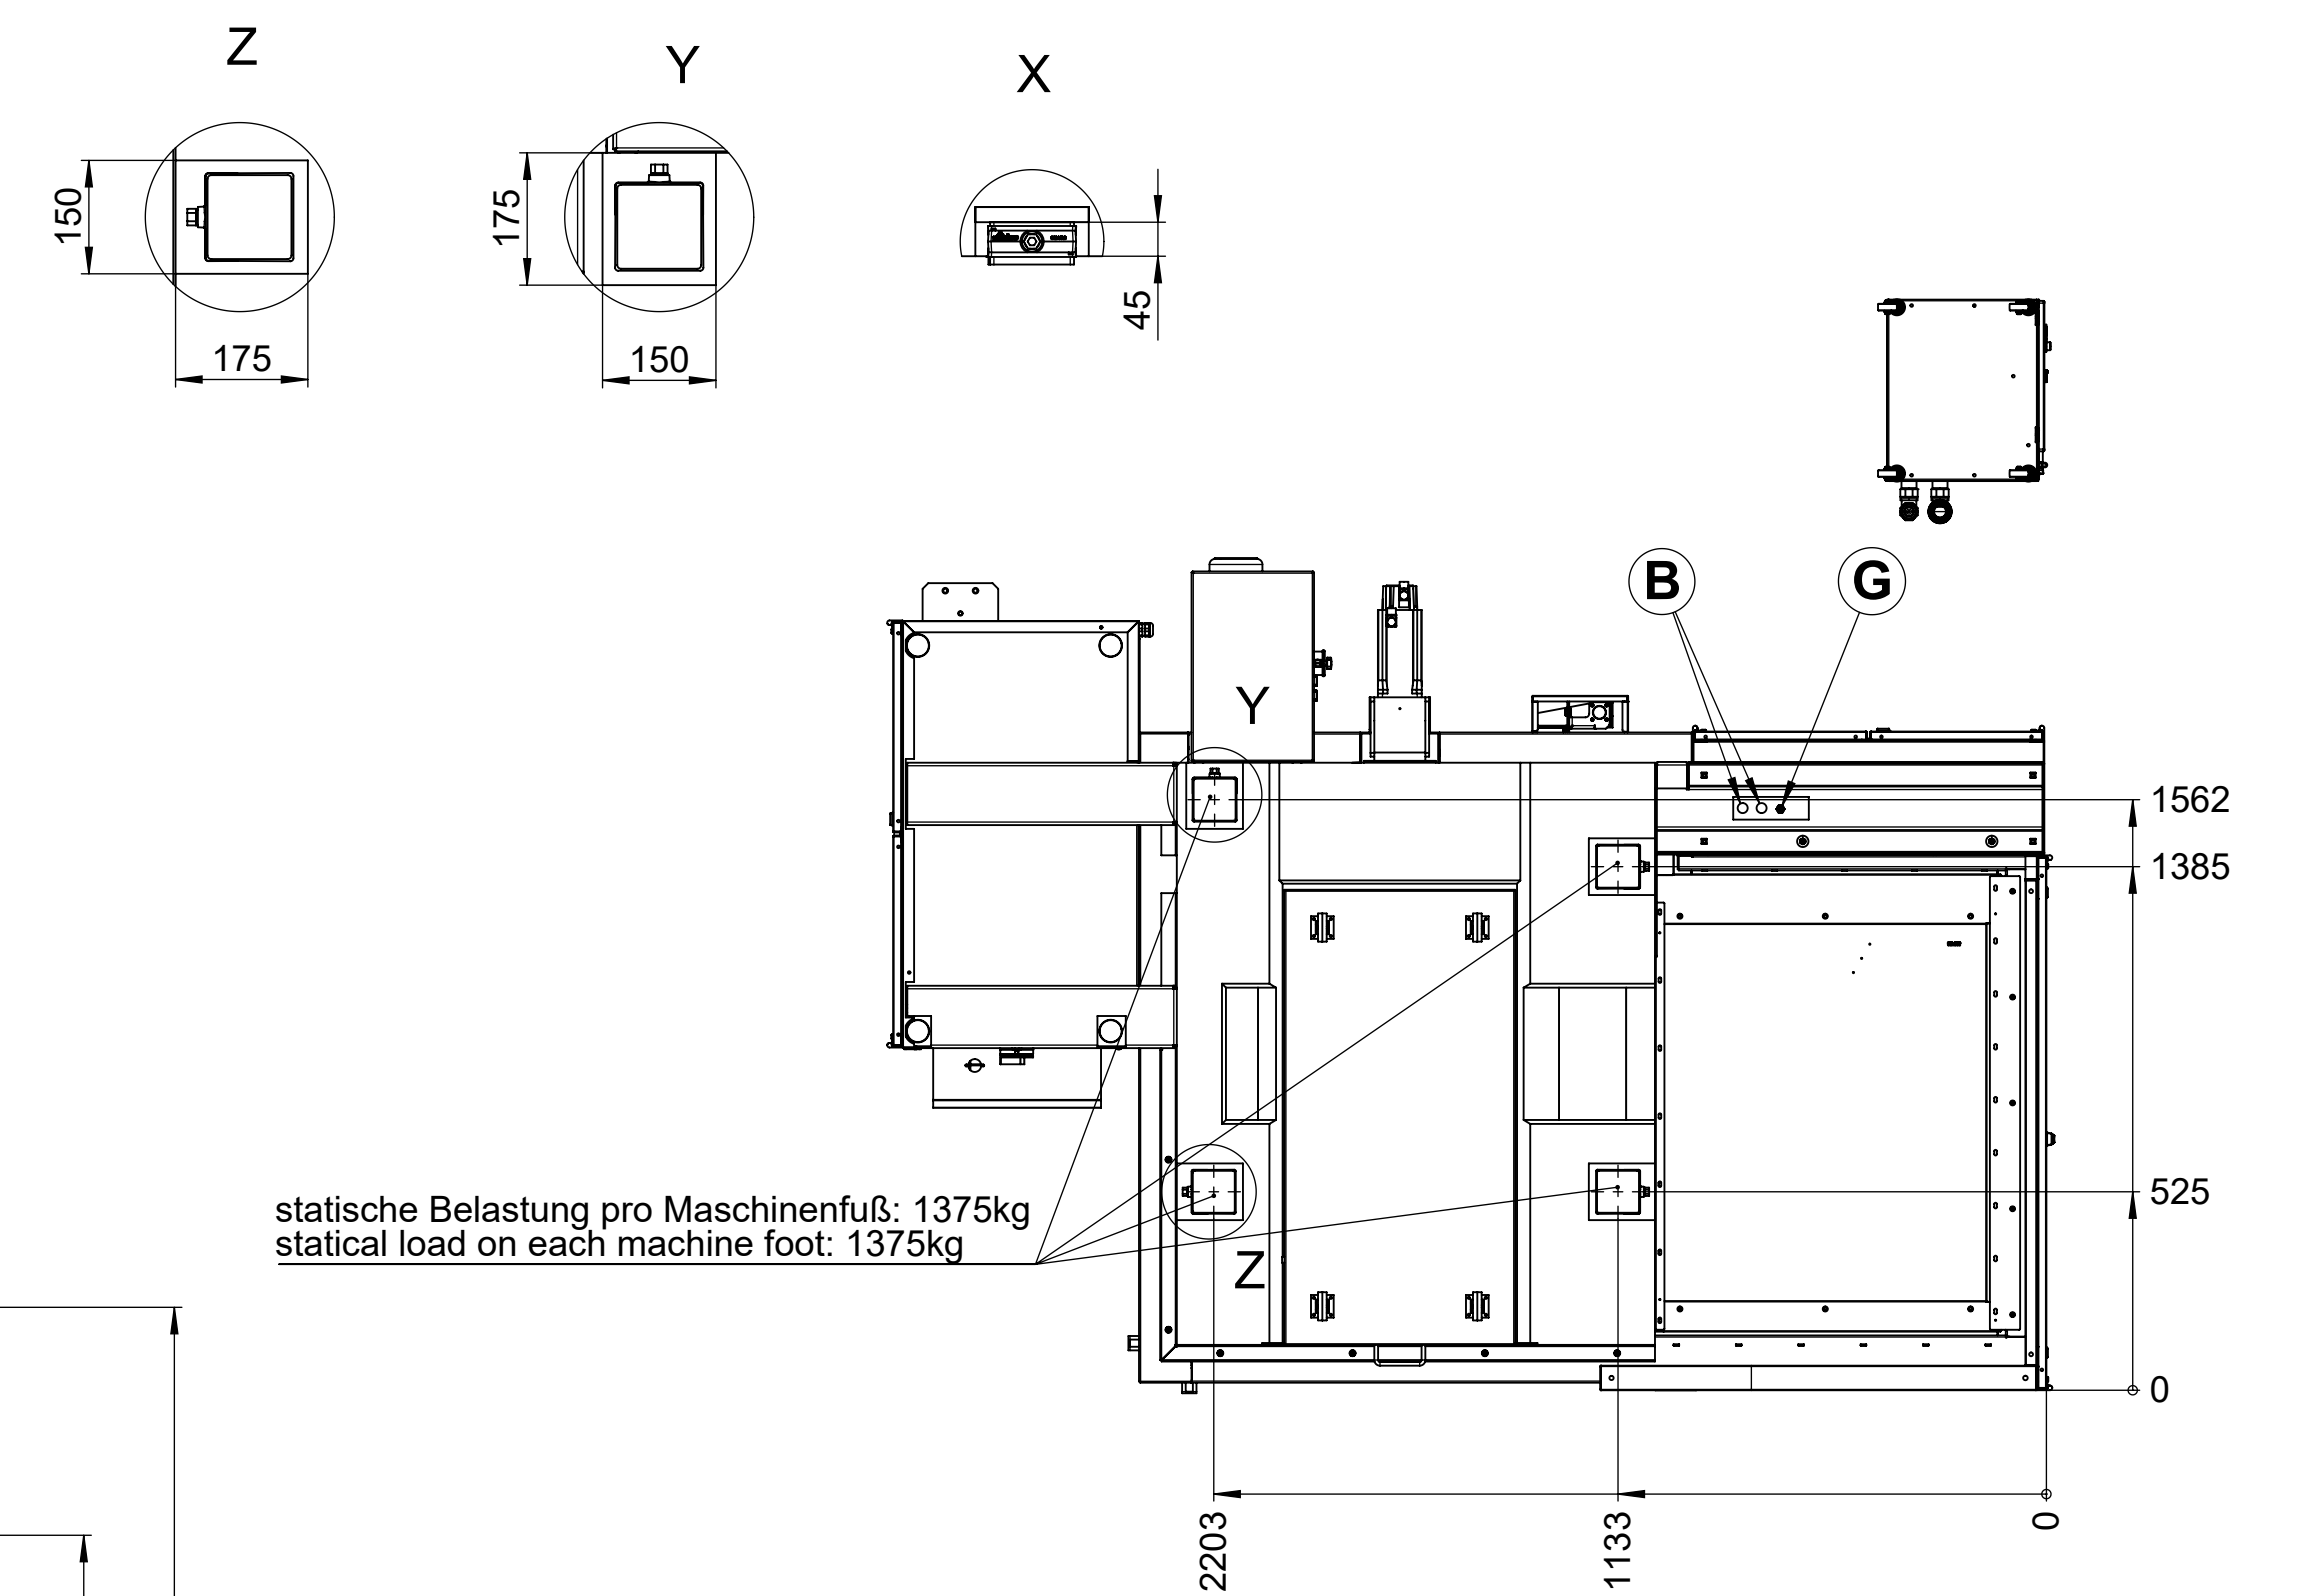


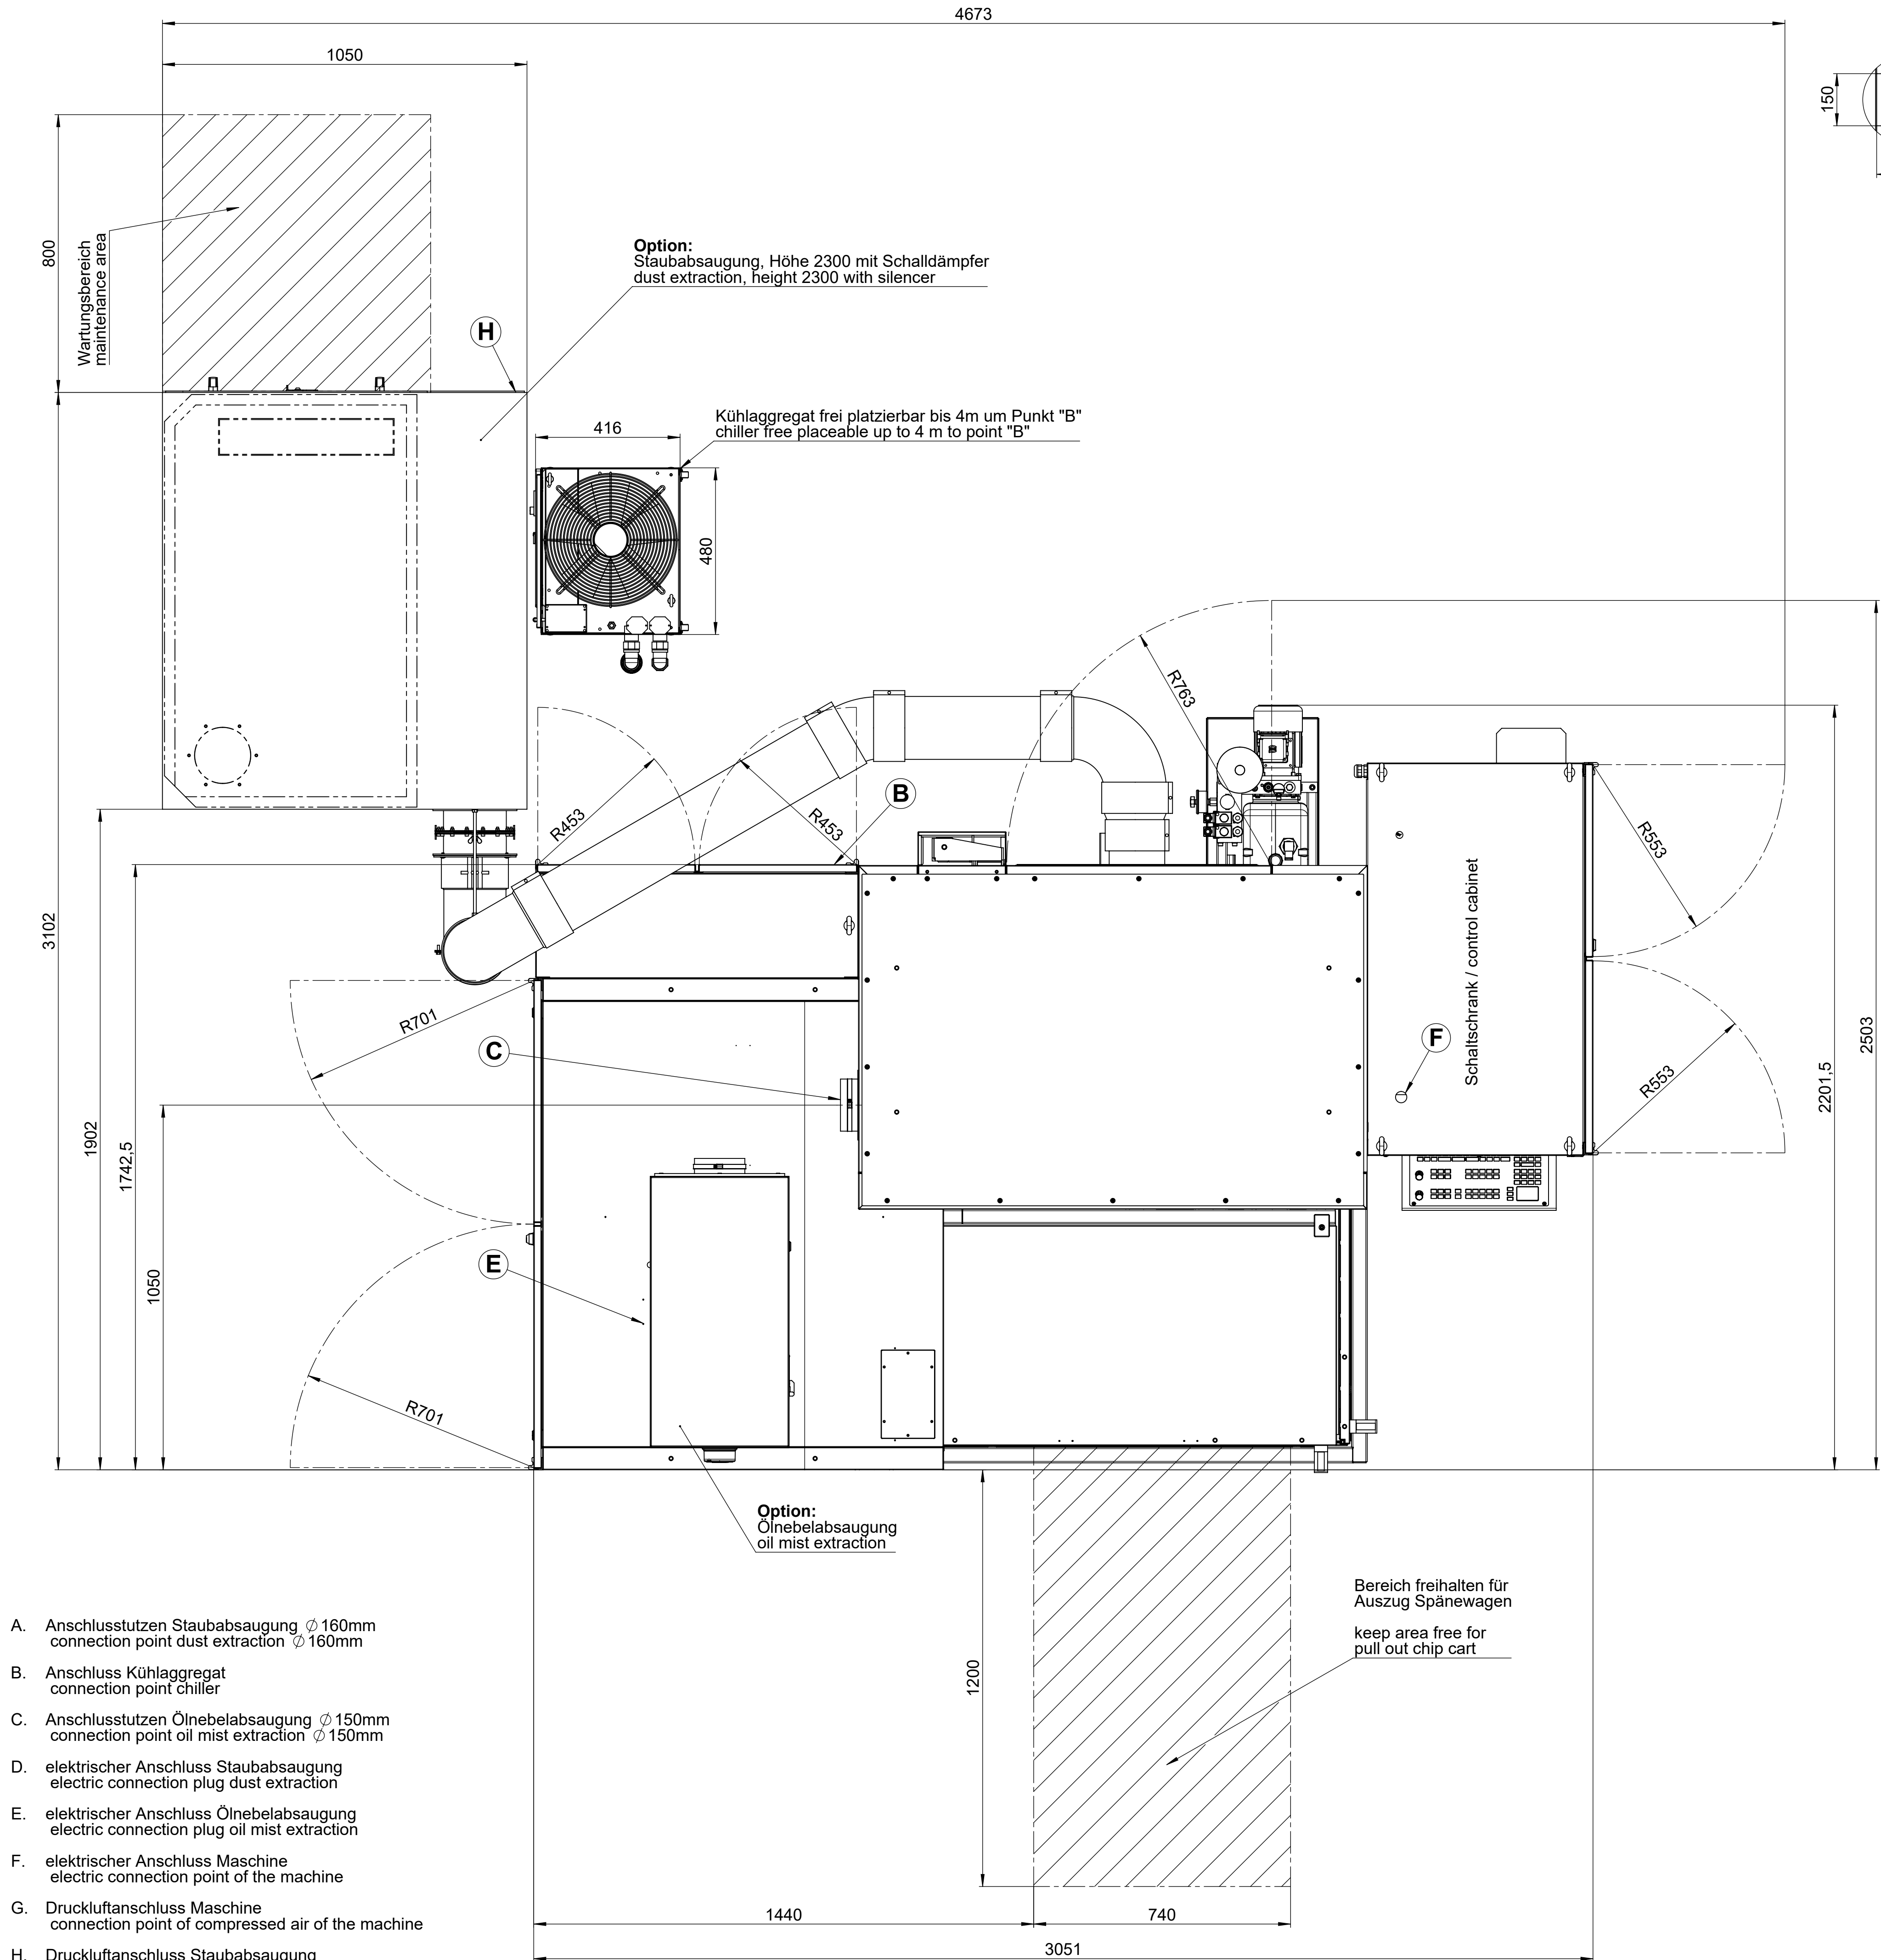

- A. Anschlussstutzen Staubabsaugung $\varnothing$ 160mm
connection point dust extraction $\varnothing$ 160mm
- B. Anschluss Kühlaggregat
connection point chiller
- C. Anschlussstutzen Ölnebelabsaugung $\varnothing$ 150mm
connection point oil mist extraction $\varnothing$ 150mm
- D. elektrischer Anschluss Staubabsaugung
electric connection plug dust extraction
- E. elektrischer Anschluss Ölnebelabsaugung
electric connection plug oil mist extraction
- F. elektrischer Anschluss Maschine
electric connection point of the machine
- G. Druckluftanschluss Maschine
connection point of compressed air of the machine
- H. Druckluftanschluss Staubabsaugung
connection point of compressed air dust extraction

ZU BEACHTEN!
- für jeden Maschinenfuß ist im Betrieb eine zusätzliche Belastung von 500kg zu erwarten
- für jeden Maschinenfuß ist eine Aufstelltoleranz von zusätzliche 300kg zu berücksichtigen

PAY ATTENTION!
- expect for eachmachine foot an oscillation load of appr. 500kg
- expect for each machine foot an installation load tolerance of appr. 300kg

Diese Zeichnung ist unser Eigentum und darf nicht vervielfältigt, verwendet oder weitergegeben werden.		Maße sind Prüfmaße		Oberflächenbehandlung	
0		Kanten gratfrei	Maschinentyp 500	eingebaut in Baugruppe	
		Zul. Abw. DIN ISO 2768 -m-H	Oberfläche DIN ISO 1302 Reihe 2	Maßstab 1:10 1:20	Gewicht
		Datum 17.11.2014	Name Hauser	Benennung	
		Freigabe 28.10.2015	Deis	Aufstellplan / floor plan HSC 500	
		Rev: 0	28.10.2015	Deis	
		exeron			
		Befendorfstraße 6 D-78727 Oberndorf			
Rev.	Änderungsmittteilung	Urspr.:	Ers. f.:	Ers. d.:	Blatt 1 von 1 A1