



# סנכה למתקן לשטיפת מכלי איזוטנק

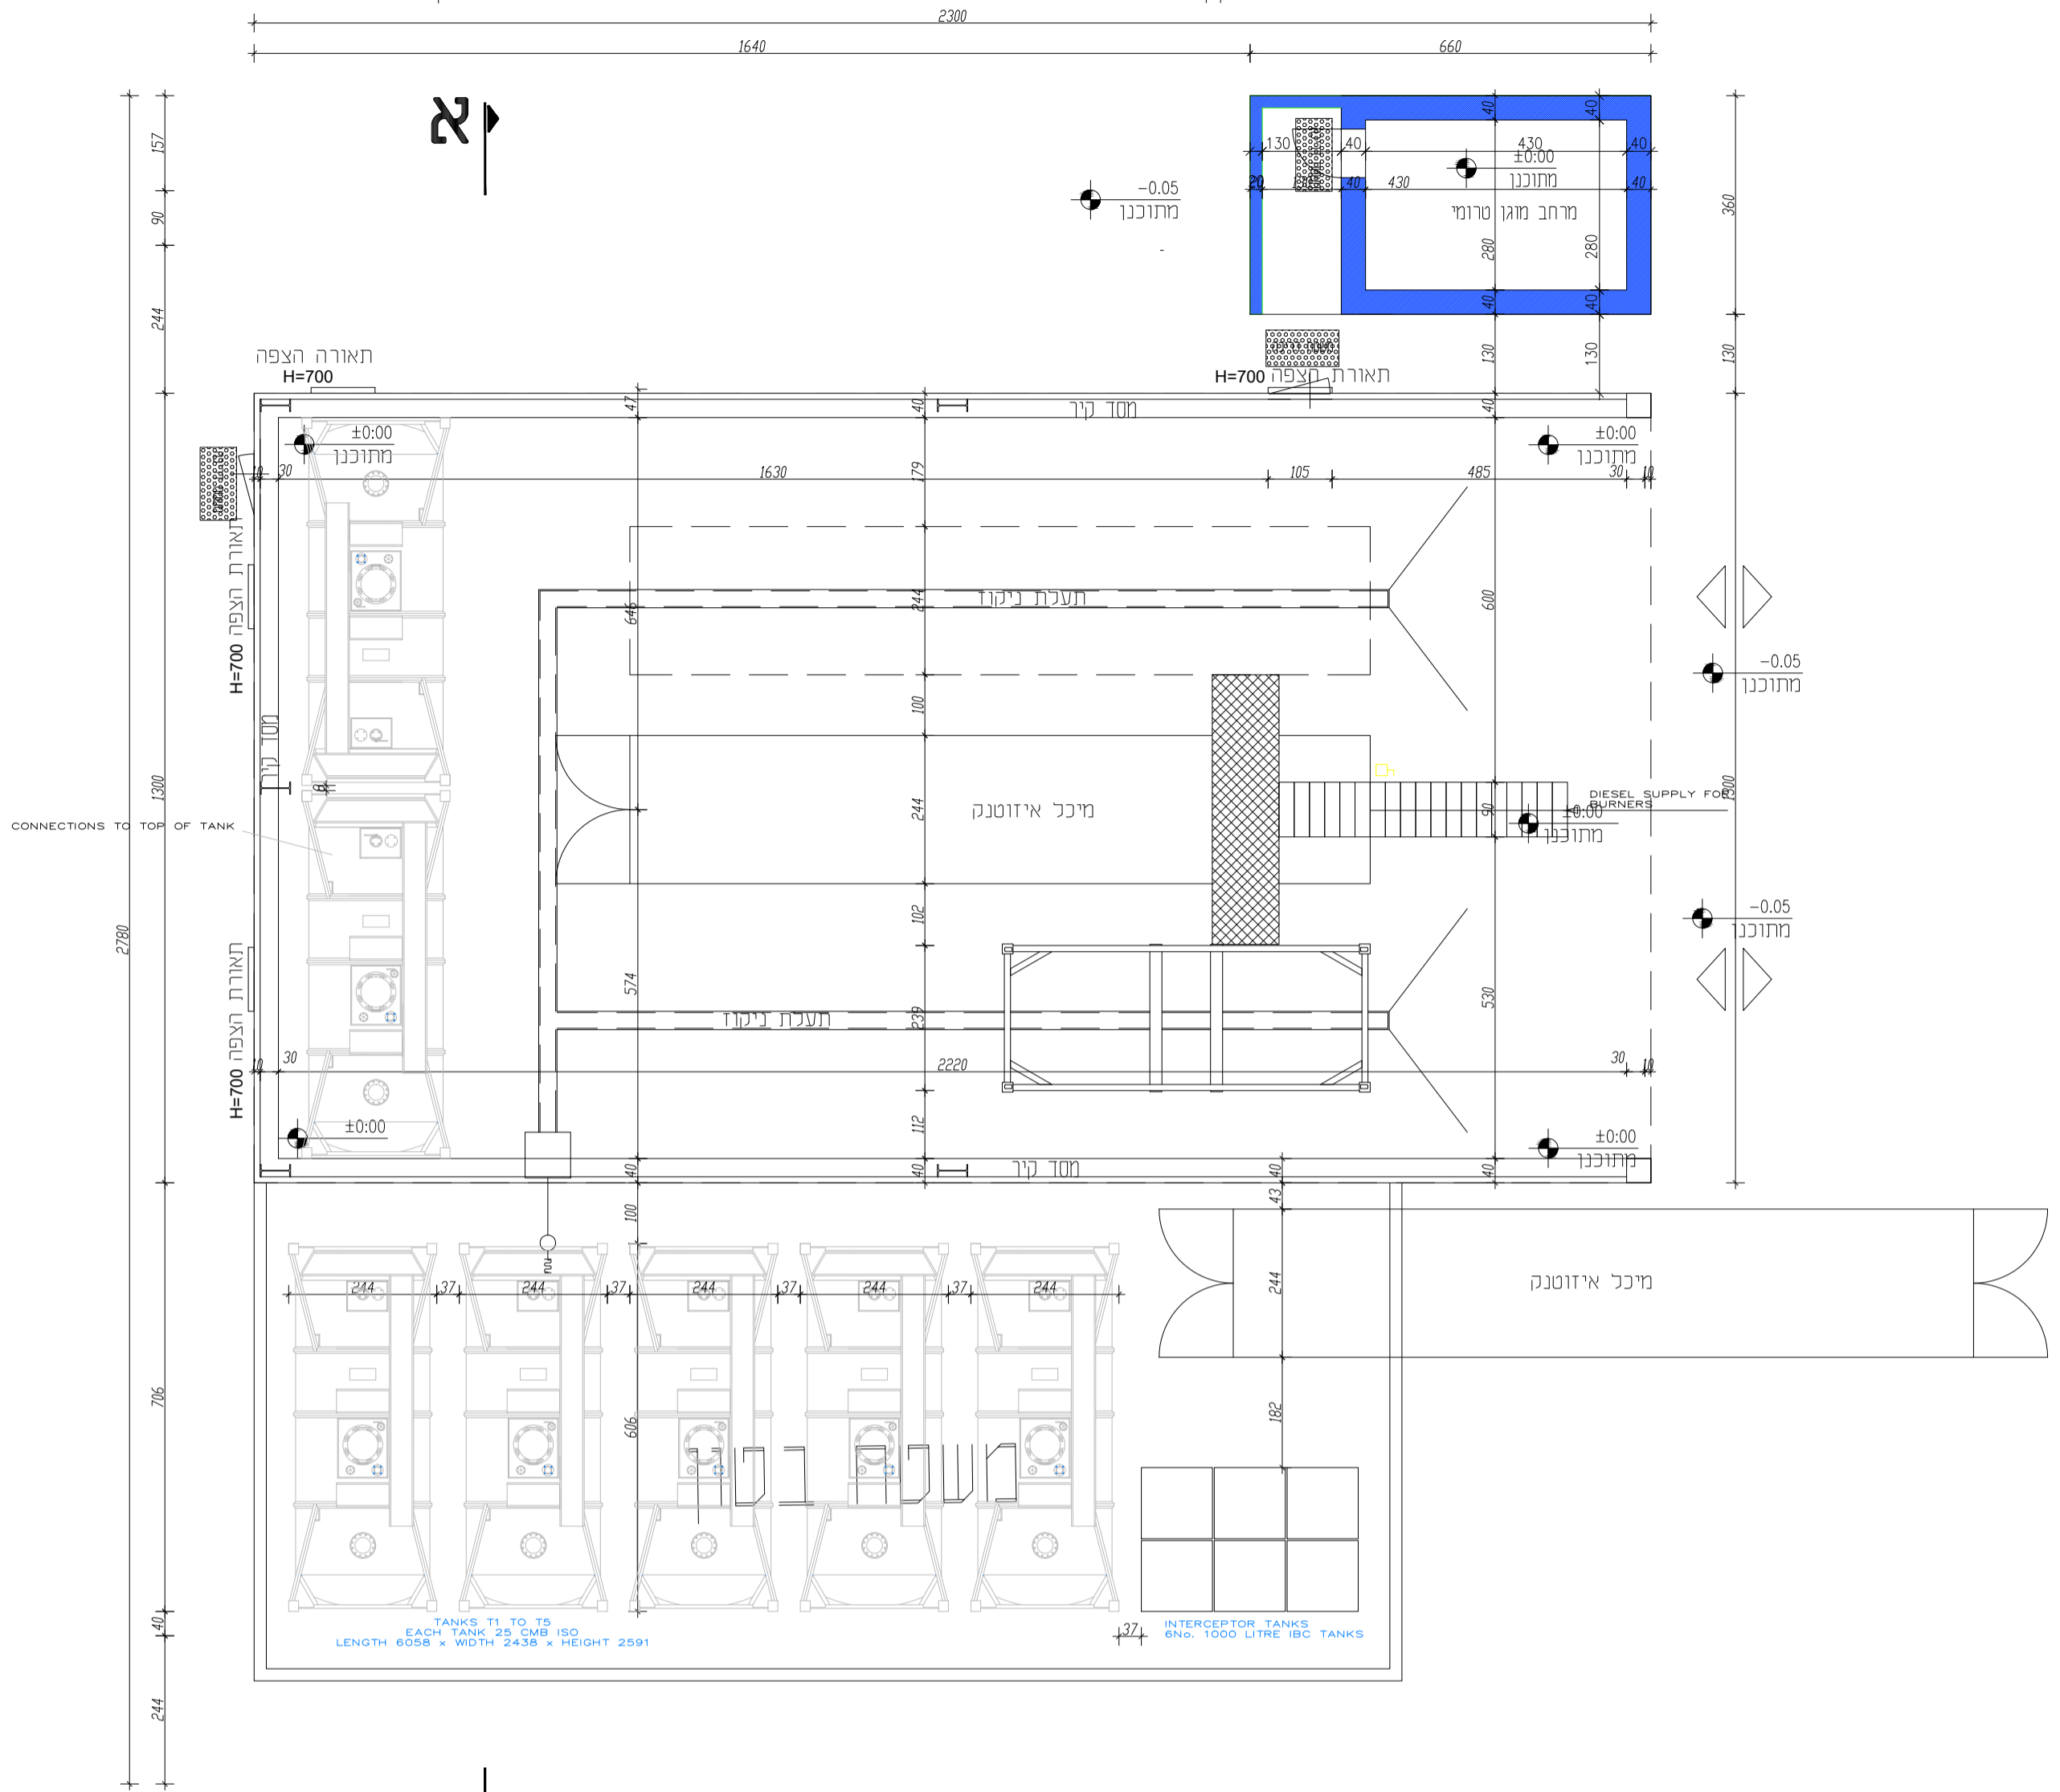

תכנית קומה קרקע קנ"מ 1:100

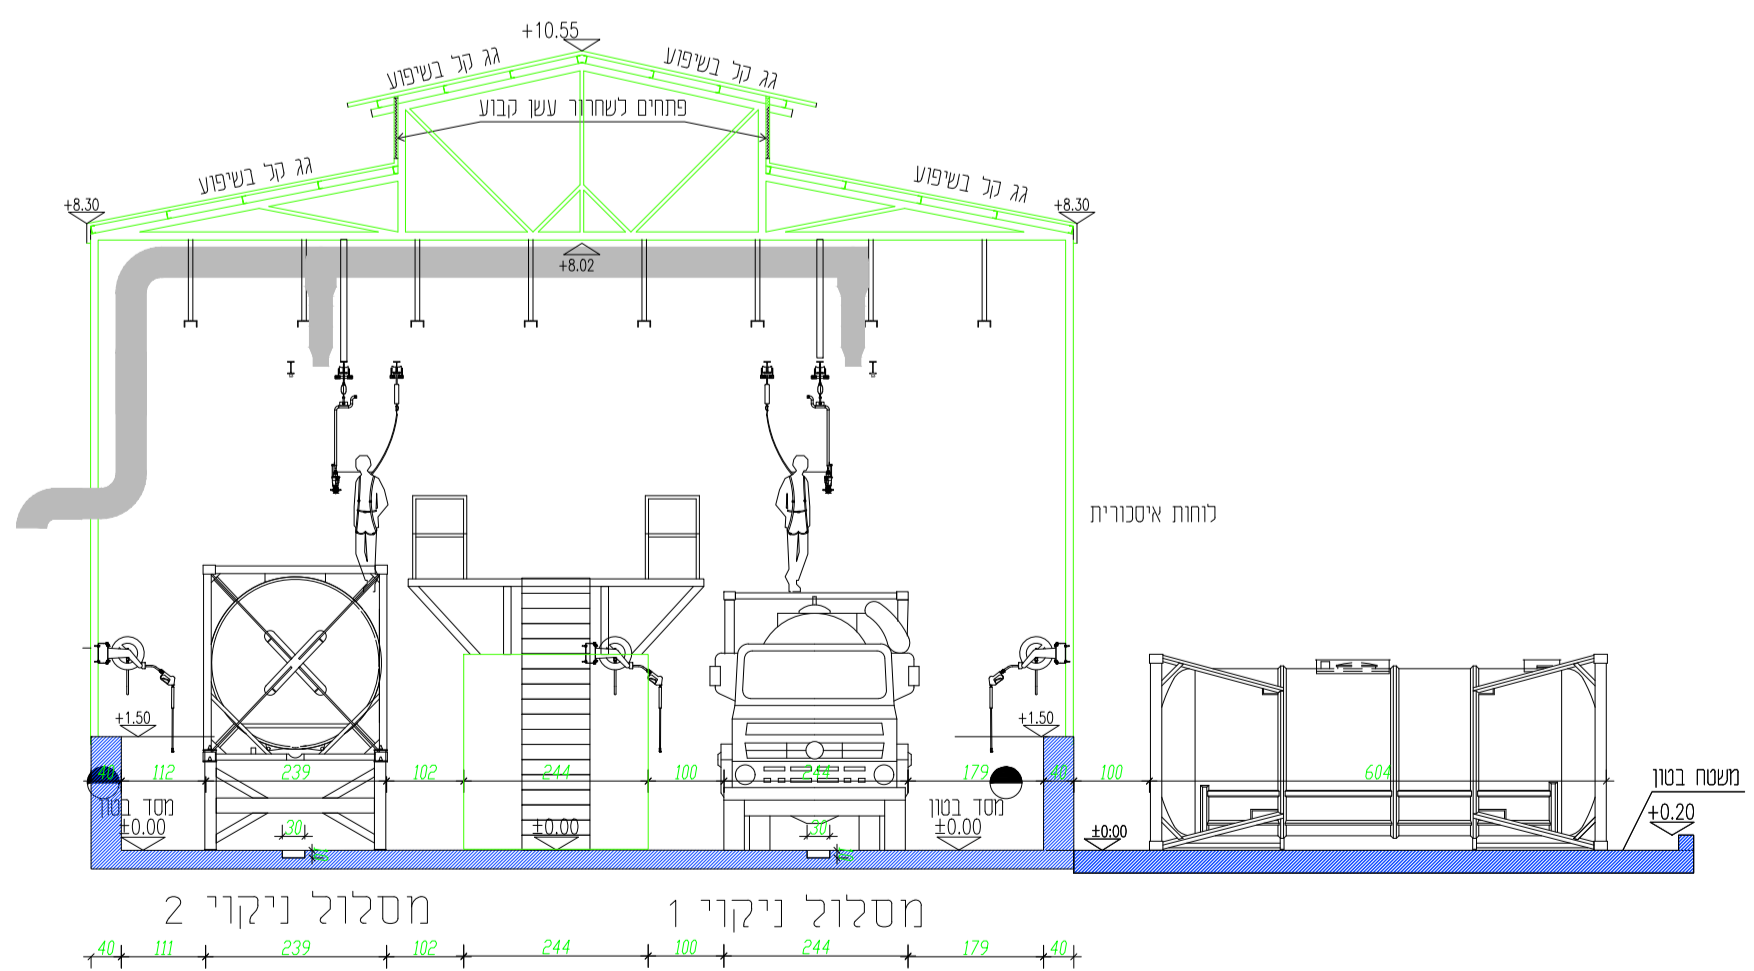

חתך א-א קנ"מ 1:100

# תכנית העמדה

קנ"מ 1:100